


LEGENDA

ZONA	SOTTOZONA	SIMBOLO
E1	AREE A PRODUZIONE AGRICOLA TIPICA E SPECIALIZZATA	
E2	AREE CON ESTENSIONE PREVALENTE PER LA FUNZIONE AGRICOLA PRODUTTIVA AGRICOLA	
E5	AREE BOSCHIVE E PASCOLATIVE DEL MONTIPERERI	
G	IMPIANTO DI DEPURAZIONE SERVIZI GENERALI	
H1	RISPETTO ARCHITETTONICO SALVAGUARDIA	

LIMITE DELLA FASCIA DI 150 M. NELLE SPONDE DEI CORSI D'ACQUA ISCRITTI NEGLI ELENCHI DEL R.D. 1775/25 SOTTOPOSTA A VINCOLO PAESAGGISTICO AI SENSI DELLA L. 431/85
 PERIMETRAZIONE DELLE AREE AL CUI INTERNO, AI SENSI DELL'ART. 6 DELLA L.R. 20/91, LE NORME DEL P.T.P. HANNO EFFICACIA VINCOLANTE. (FASCIA TERRITORIALE COSTIERA DEI 2 Km., L.R. 45/89 E ARII TERRITORIALI INDIVIDUATI AI SENSI DELLE LL. 1497/59 E 431/85)
 PERIMETRAZIONE DEGLI ARII DI TUTELA PREVISTI DAL P.T.P.:
 - LIMITE FRA L'AMBITO 1 E L'AMBITO 2a
 - PERIMETRAZIONE DEGLI ARII DI TUTELA PREVISTI DAL P.T.P.:
 - LIMITE FRA L'AMBITO 2a E L'AMBITO 2b

QUADRO D'UNIONE DEL TERRITORIO

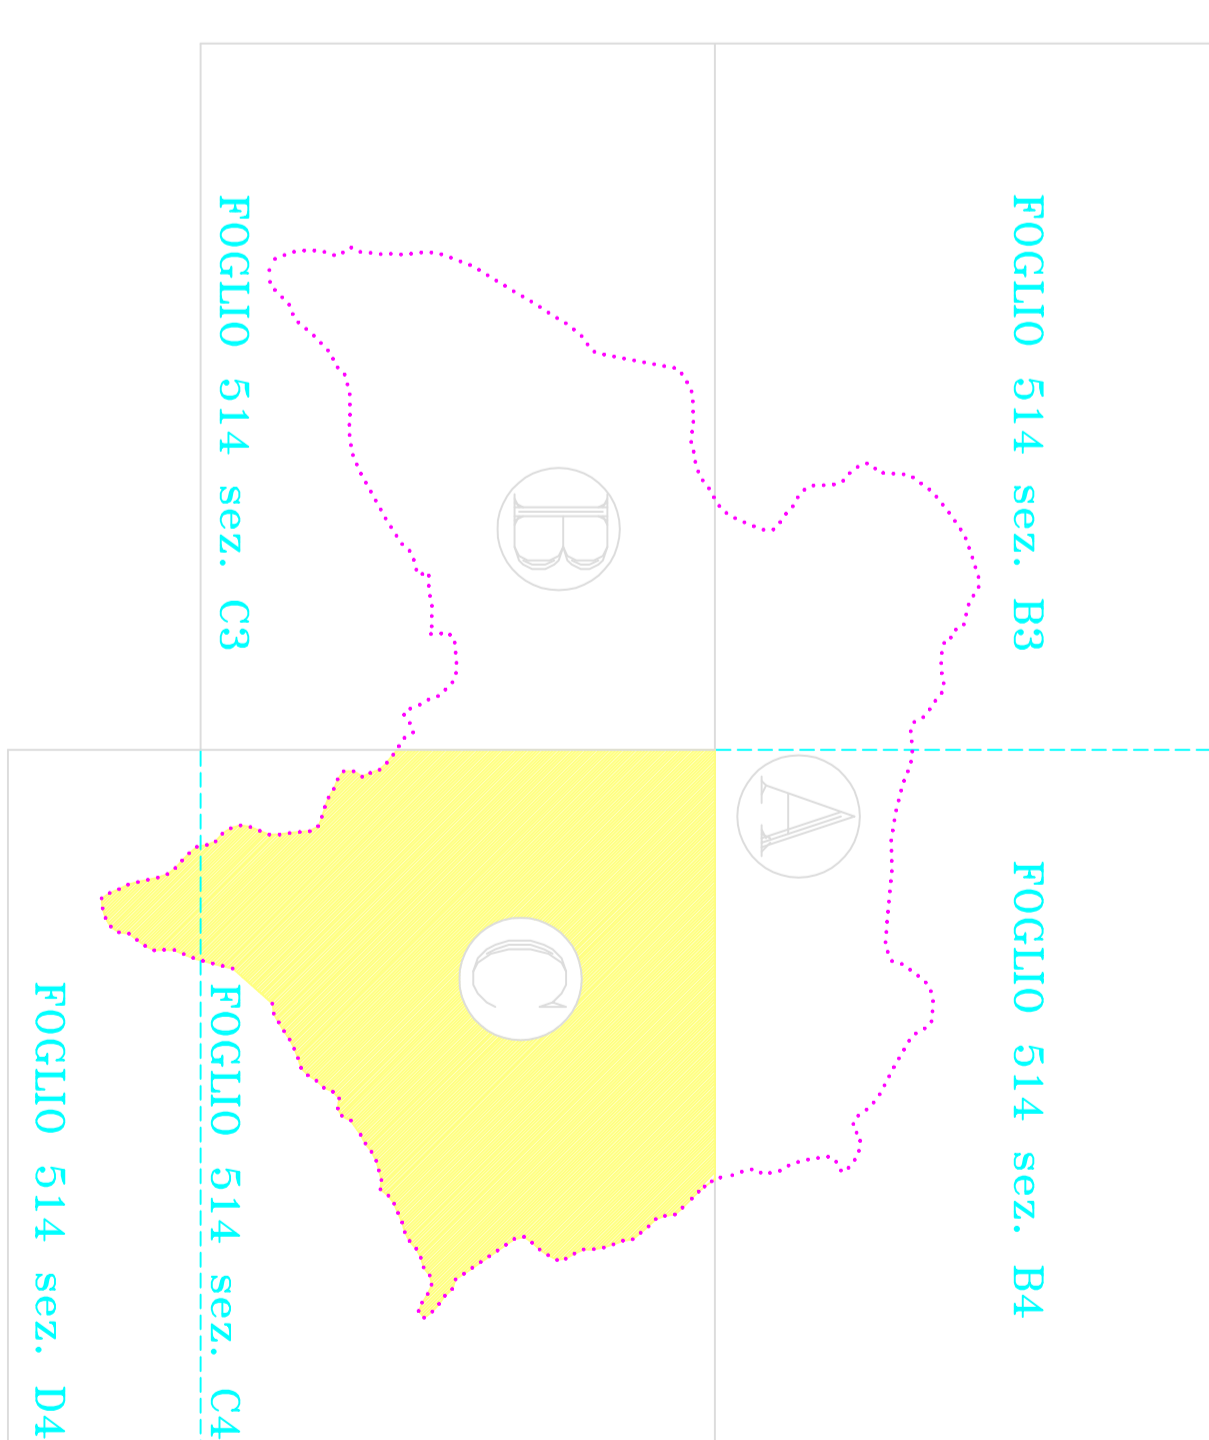

COMUNE DI SENEGHE (Provincia di Oristano)

PIANO URBANISTICO COMUNALE (Adeguamento al P.T.P. del Montiferu - n. 8)

ZONIZZAZIONE DEL TERRITORIO TAV. 11c
SCALA 1:10000

DATA	IL PROGETTISTA (Ing. Francesco Sechi)
AGG.:	IL SINDACO (Ing. Salvatore Pintus)